


WOHNPARK AM WALL · Seniorenwohnstift · Braunschweig


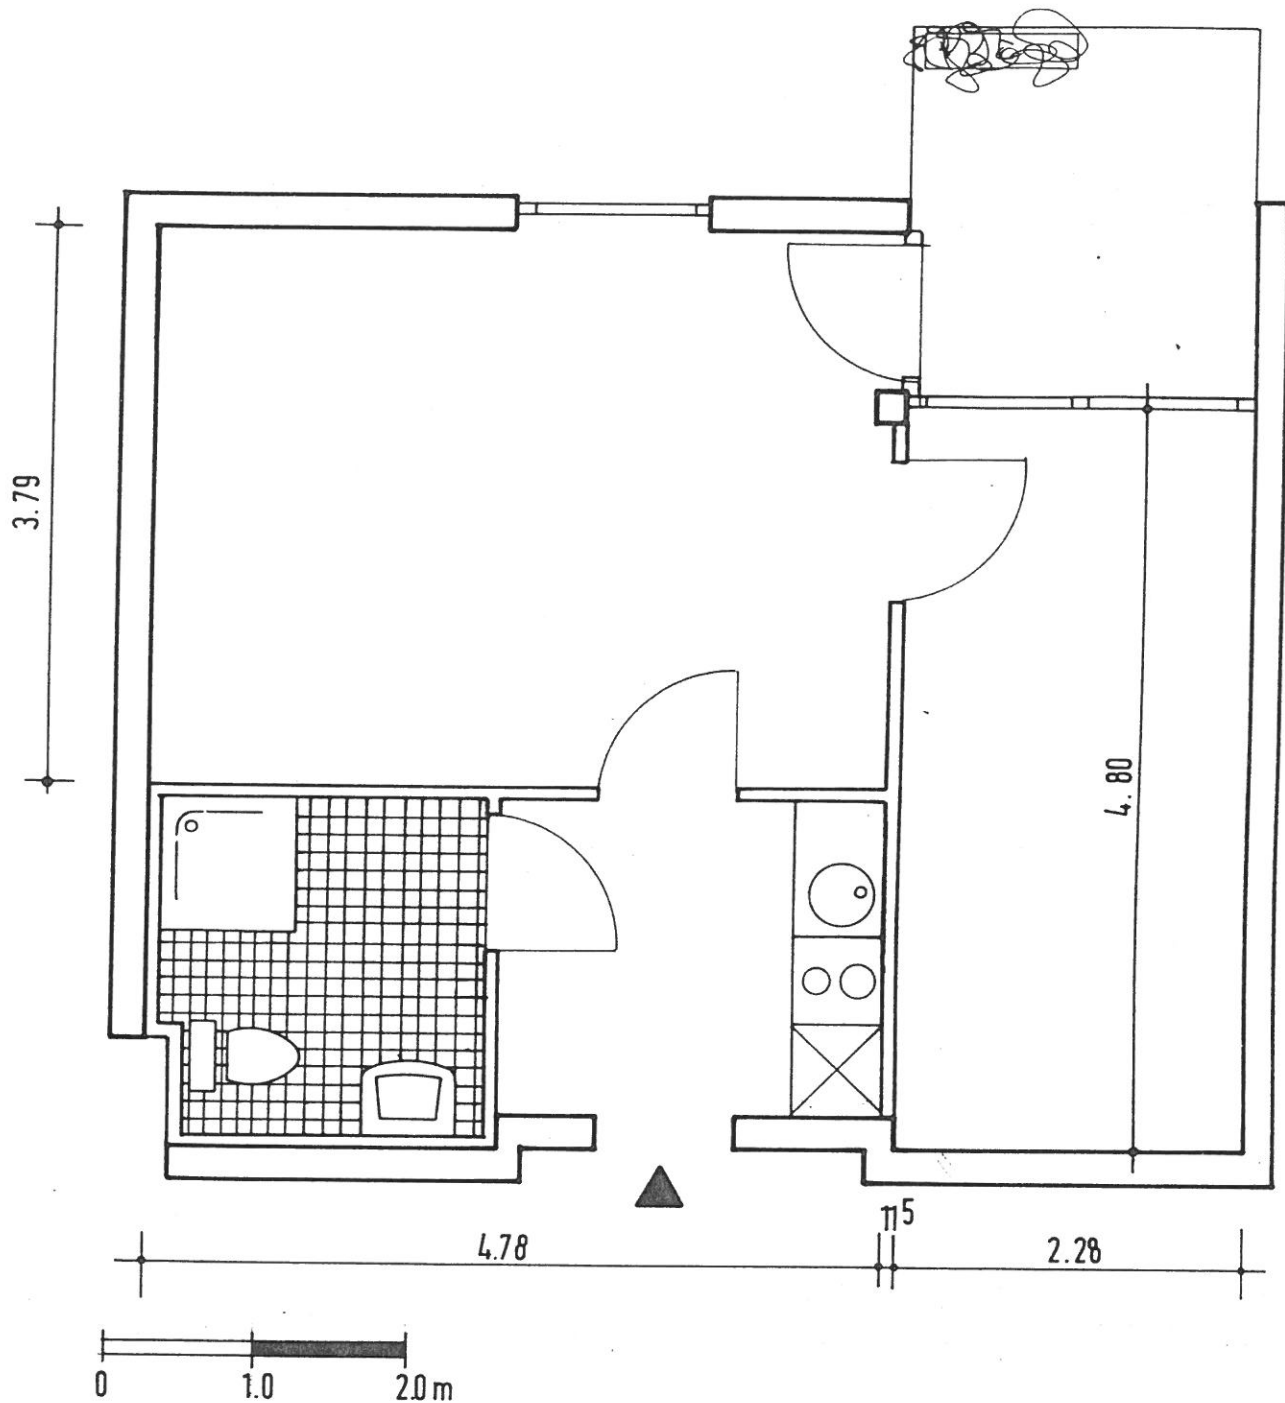


FLUR	BAD	WOHNRaum	SCHLAFraum	BALKON	INSGESAMT
5.15 m ²	4.59 m ²	18.21 m ²	10.75 m ²	5.06 m ²	43.76 m ²

Maße sind Fertigmaße; Geringe Abweichungen durch Bauausführungen möglich.
 Abzüglich 50% Balkonanteil nach II. Berechnungsverordnung **41.23 m²**

DATUM: Mai 1987	MAßSTAB: 1:50	RENTACO / GIP
TYP: 2 Zimmerapartment	ÉTAGE: Erdgeschoss	APP.-NR.: 49.006

WOHNPARK AM WALL • Seniorenwohnstift • Braunschweig

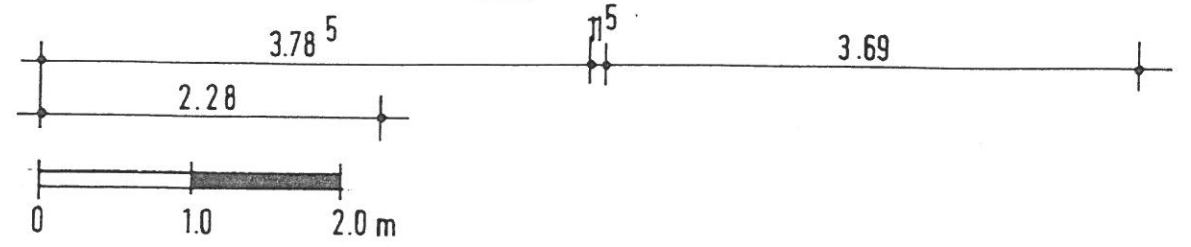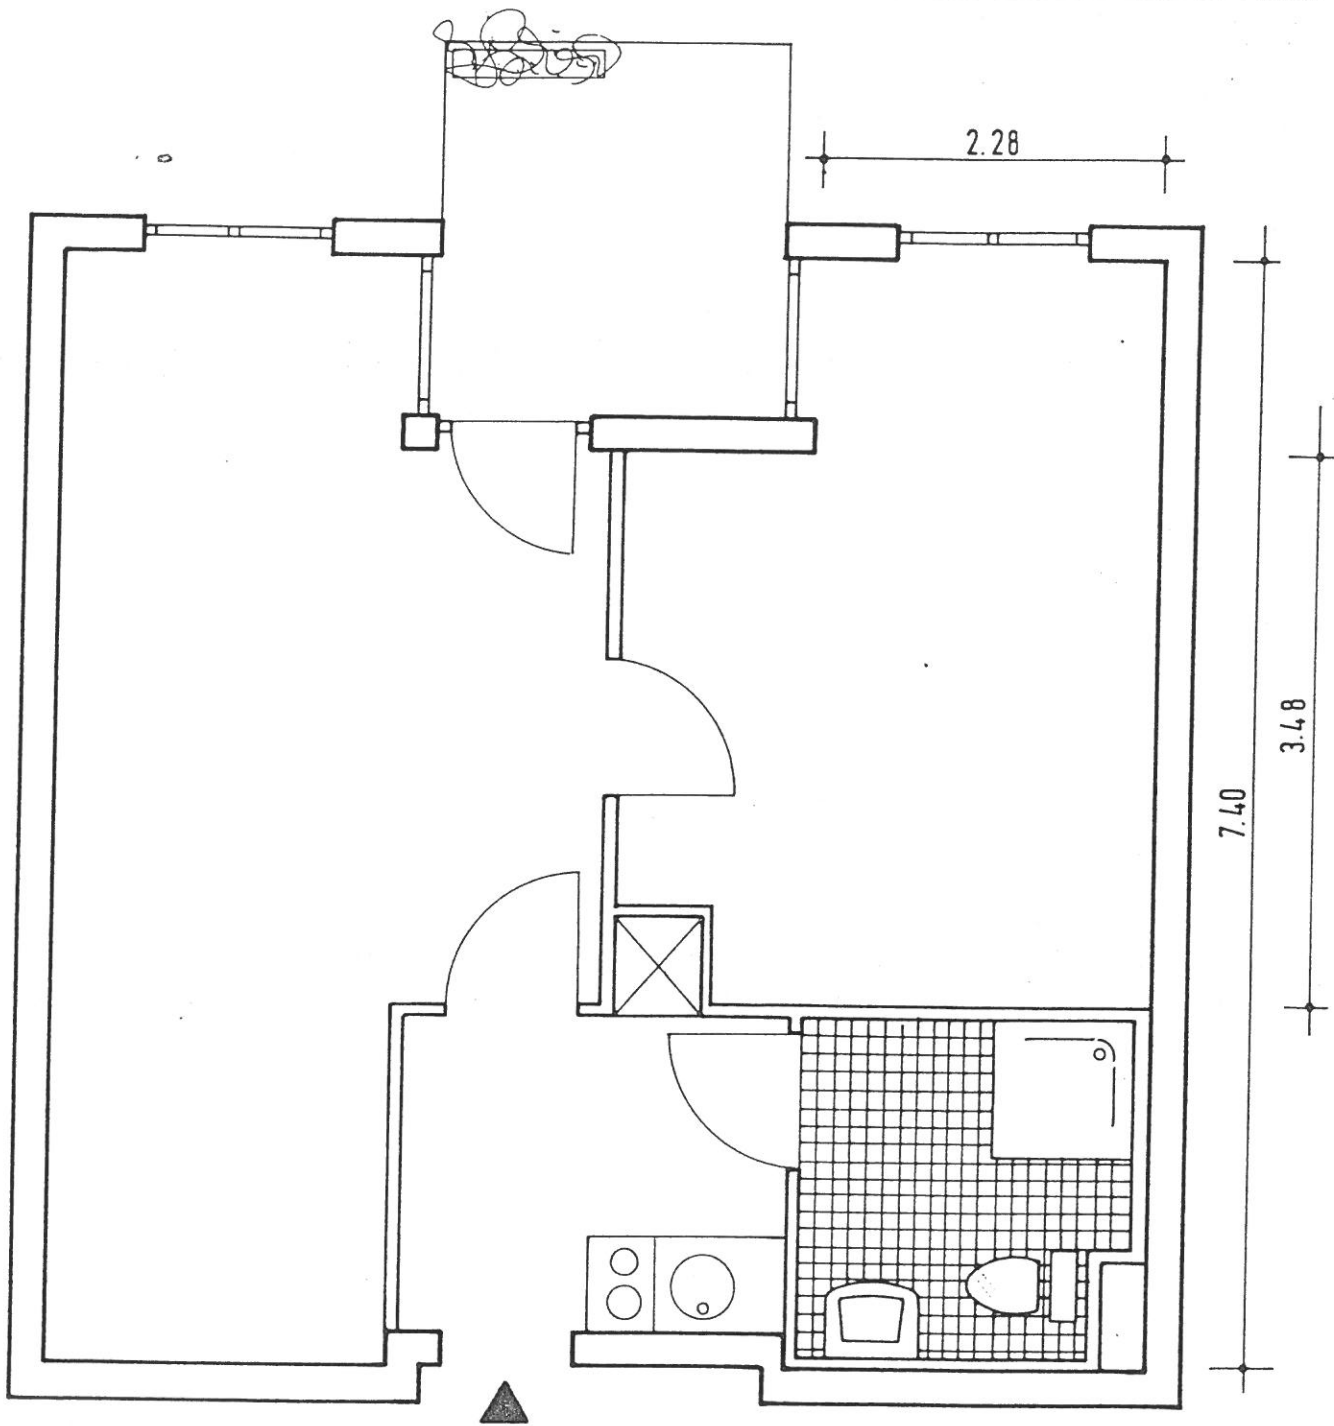


FLUR 5.66 m² BAD 4.59 m² WOHNRaum 21.47 m² SCHLAFRAUM 15.28 m² BALKON 5.00 m² INSGESAMT 52.00 m²

Maße sind Fertigmaße; Geringe Abweichungen durch Bauausführungen möglich.
 Abzüglich 50% Balkonanteil nach II. Berechnungsverordnung 49.50 m²

DATUM: Mai 1987	MAßSTAB: 1:50	RENTACO / GIP
TYP: 2 Zimmerapartment	ETAGE: 1.0G 2.025	APP - NR.: 48.117

WOHNPARK AM WALL · Seniorenwohnstift · Braunschweig

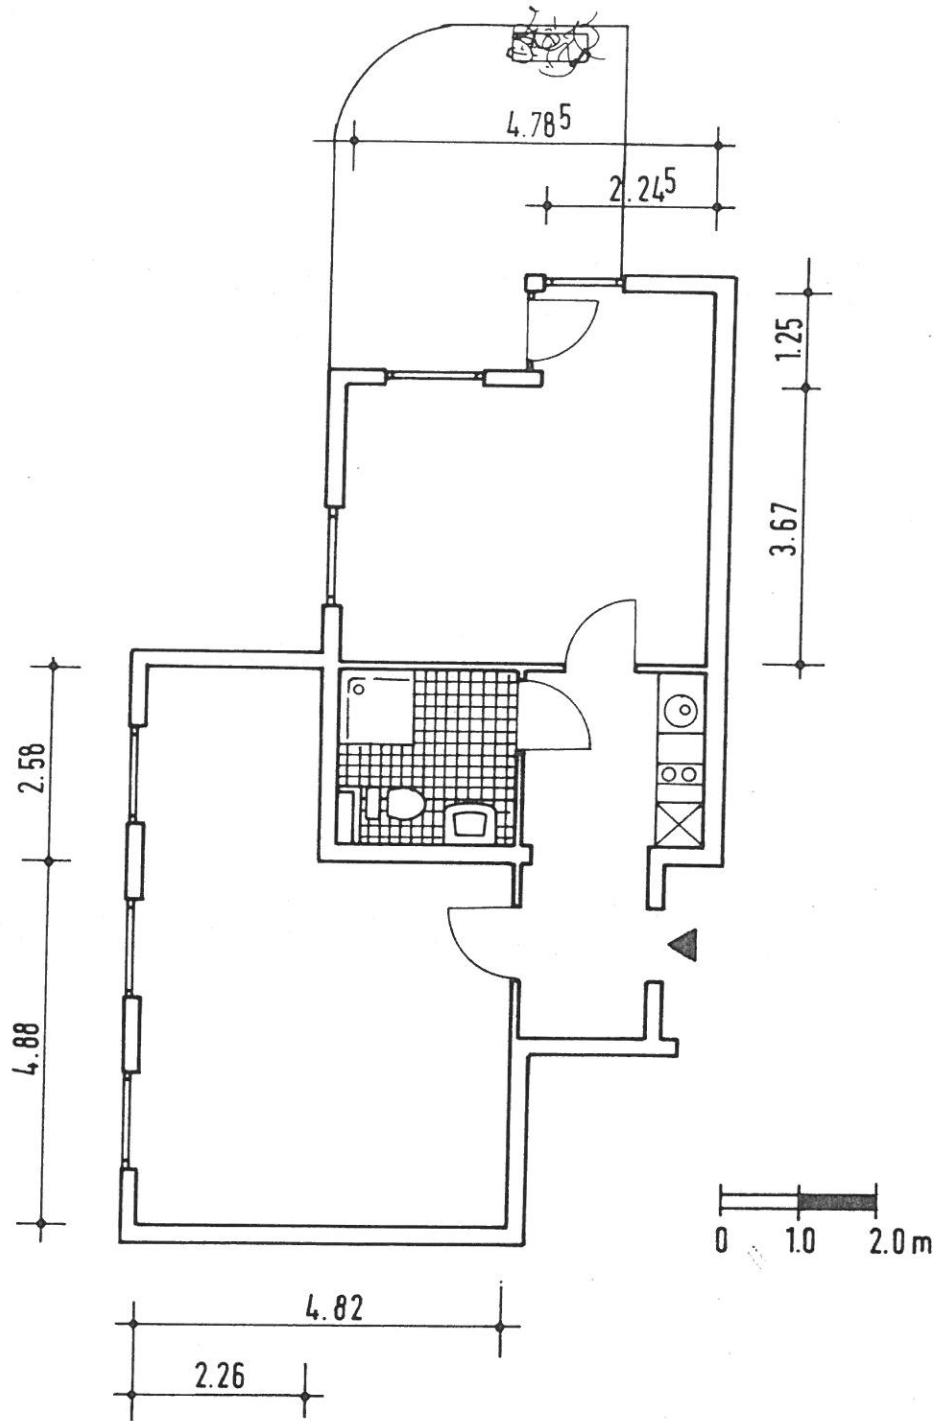


FLUR	9.40 m ²	BAD	4.59 m ²	WOHNRAUM	20.37 m ²	SCHLAFRAUM	29.61 m ²	BALKON	8.28 m ²	INSGESAMT	72.25 m ²
------	---------------------	-----	---------------------	----------	----------------------	------------	----------------------	--------	---------------------	-----------	----------------------

Maße sind Fertigmaße, Geringe Abweichungen durch Bauausführungen möglich
 Abzüglich 50% Balkonanteil nach II. Berechnungsverordnung **68.11 m²**

DATUM: Mai 1987	MAßSTAB: 1:50	RENTACO / GIP
TYP: 2 Zimmerapartment	ETAGE: 1.0G	APP - NR.: 48.112

WOHNPARK AM WALL · Seniorenwohntift · Braunschweig

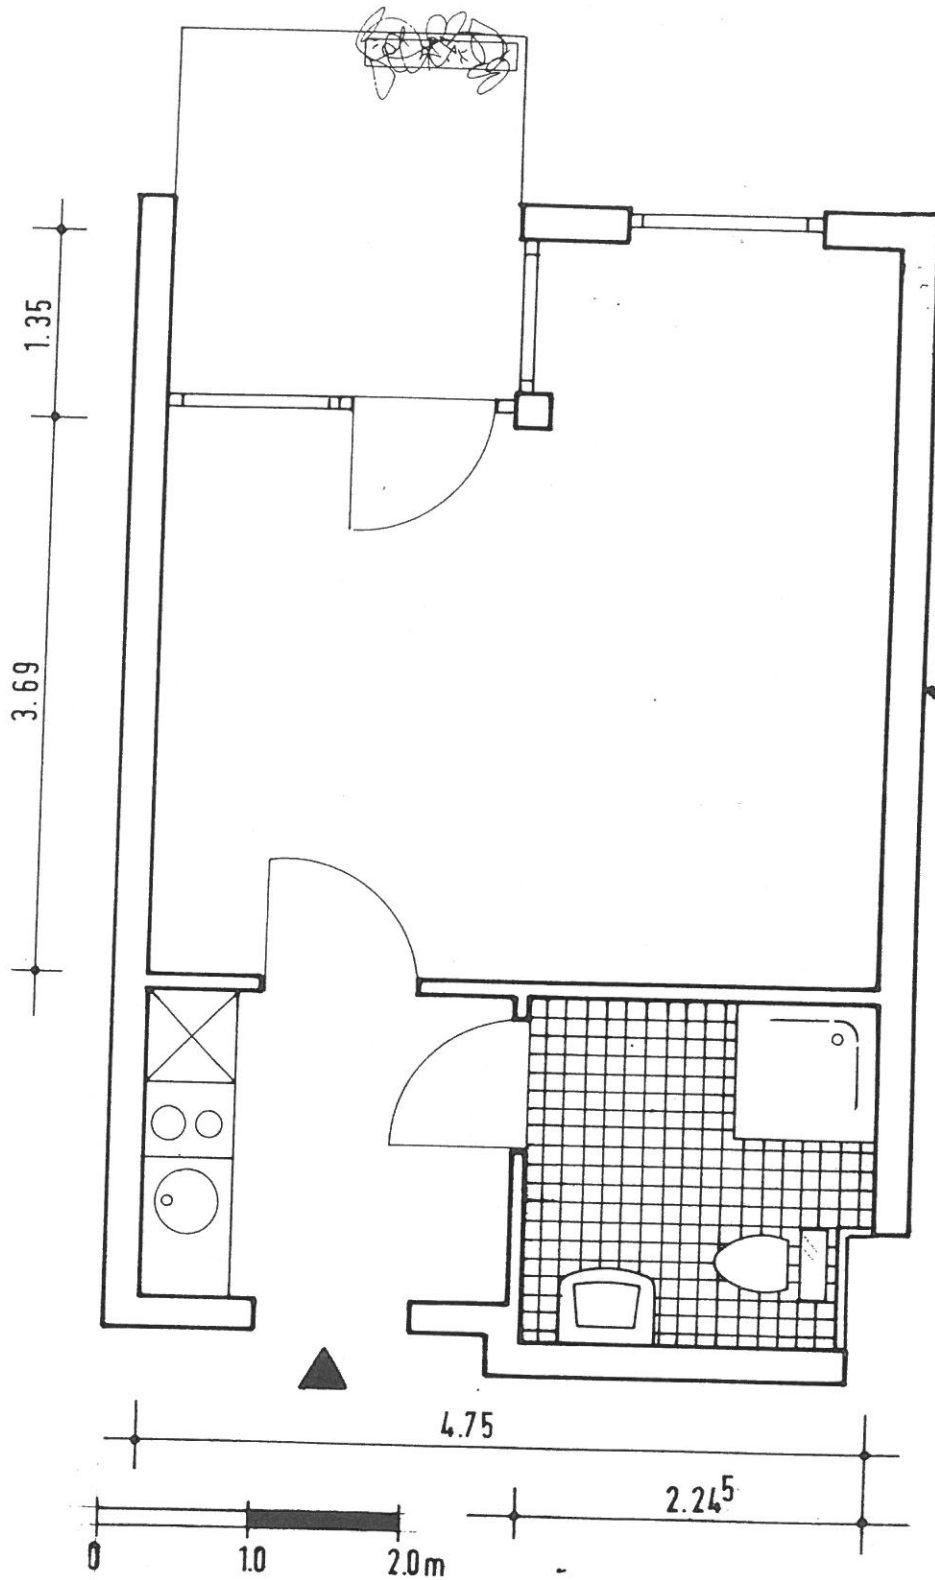

FLUR 4.95 m² BAD 4.59 m² WOHNRAUM 20.56 m² SCHLAFRAUM m² BALKON 5.06 m² INSGESAMT 35.16 m²

Maße sind Fertigmaße; Geringe Abweichungen durch Bauausführungen möglich.
 Abzüglich 50 % Balkonanteil nach II. Berechnungsverordnung 32.63 m²

DATUM: Mai 1987	MAßSTAB: 1:50	RENTACO / GIP
TYP: 1 Zimmerapartment	ETAGE: 1.0G	APP.-NR.: 48.107